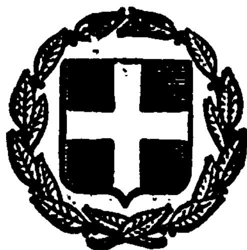


ΕΦΗΜΕΡΙΣ ΤΗΣ ΚΥΒΕΡΝΗΣΕΩΣ
ΤΗΣ ΕΛΛΗΝΙΚΗΣ ΔΗΜΟΚΡΑΤΙΑΣ

ΑΘΗΝΑ 23 ΜΑΪΟΥ 1983 | ΤΕΥΧΟΣ ΤΕΤΑΡΤΟ | ΑΡΙΘΜΟΣ ΦΥΛΛΟΥ 164

ΠΕΡΙΕΧΟΜΕΝΑ

ΑΠΑΛΛΟΤΡΙΩΣΕΙΣ
ΑΠΟΦΑΣΕΙΣ

ΠΟΛΕΟΔΟΜΙΑ
ΑΠΟΦΑΣΕΙΣ

ΑΠΑΛΛΟΤΡΙΩΣΕΙΣ
ΑΠΟΦΑΣΕΙΣ

Αριθ. Ζ/2677 (1)

Κήρυξη ώς άναδασωτέας δημοσίας δασικής έκτάσεως έπτά στρεμμ. καί 200 χιλιοστών (7,200) έκτάσεως στή θέση Λιανάμμος - Βρύα περιφερείας Κοινότητος Πετριών Ν. Εύβοίας.

Ο ΝΟΜΑΡΧΗΣ ΕΥΒΟΙΑΣ

Έχοντας ύπόψη :

1. Τό άρθρο 117 παρ. 3 τού Συντάγματος τής Έλλάδος.

2. Τίς διατάξεις τού Ν. 998/79 «περί Προστασίας Δασών κ.λπ. ήτοι : α) τού άρθρου 41 παρ. 1, β) τού άρθρου 38 παρ. 1.

3. Τίς περί Διοικητικής Άποκεντρώσεως διατάξεις.

4. Τίς διαταγές τού Ύπουργείου Γεωργίας : α) 160417/1180/8.7.1980 καί β) 182447/24.9.1980.

5. Τήν 2599/21.6.1982 άναφορά τού Δασαρχείου Άλιβερίου περί κηρύξεως ώς άναδασωτέας τής άναφερομένης έκτάσεως πού έκχερσώθηκε παράνομα άπό τόν Ίωάν. Κ. Μουρούκο κάτ. Πετριών, άποφασίζουμε :

Κηρύσσουμε ώς άναδασωτέα, μέ σκοπό τή διατήρηση τού χαρακτήρα τού δάσους καί τήν προστασία καί άνάπτυξη τής δασικής βλαστήσεως, τή δημοσία δασική έκταση τών έπτά στρεμμάτων καί 200 χιλιοστών (7,200) στρεμμάτων, στή θέση Βρύα - Λιανάμμος περιφερείας Κοινότητος Πετριών Ν. Εύβοίας, καί πού προσδιορίζεται μέ τά στοιχεία : 1-2-3-4-5-6-7-8-9-10-11-12-13-14-1, όπως φαίνονται στό συνημμένο τοπογραφικό διάγραμμα, τό όποίο άποτελεί άναπόσπαστο μέρος τής άποφάσεως αύτής καί έχει όρια :

Άνατολικά : δημοσία δασική έκταση καί πέραν αύτής θάλασσα.

Δυτικά : δημοσία δασική έκταση.


Βόρεια : δημοσία δασική έκταση.

Νότια : δημοσία δασική έκταση.

Ή άπόφαση αύτή νά δημοσιευθεί στήν Έφημερίδα τής Κυβερνήσεως.

Χαλκίδα, 2 Ίουλίου 1982

Ό Νομάρχης
ΕΥΤΥΧΗΣ ΚΟΝΤΟΜΑΡΗΣ

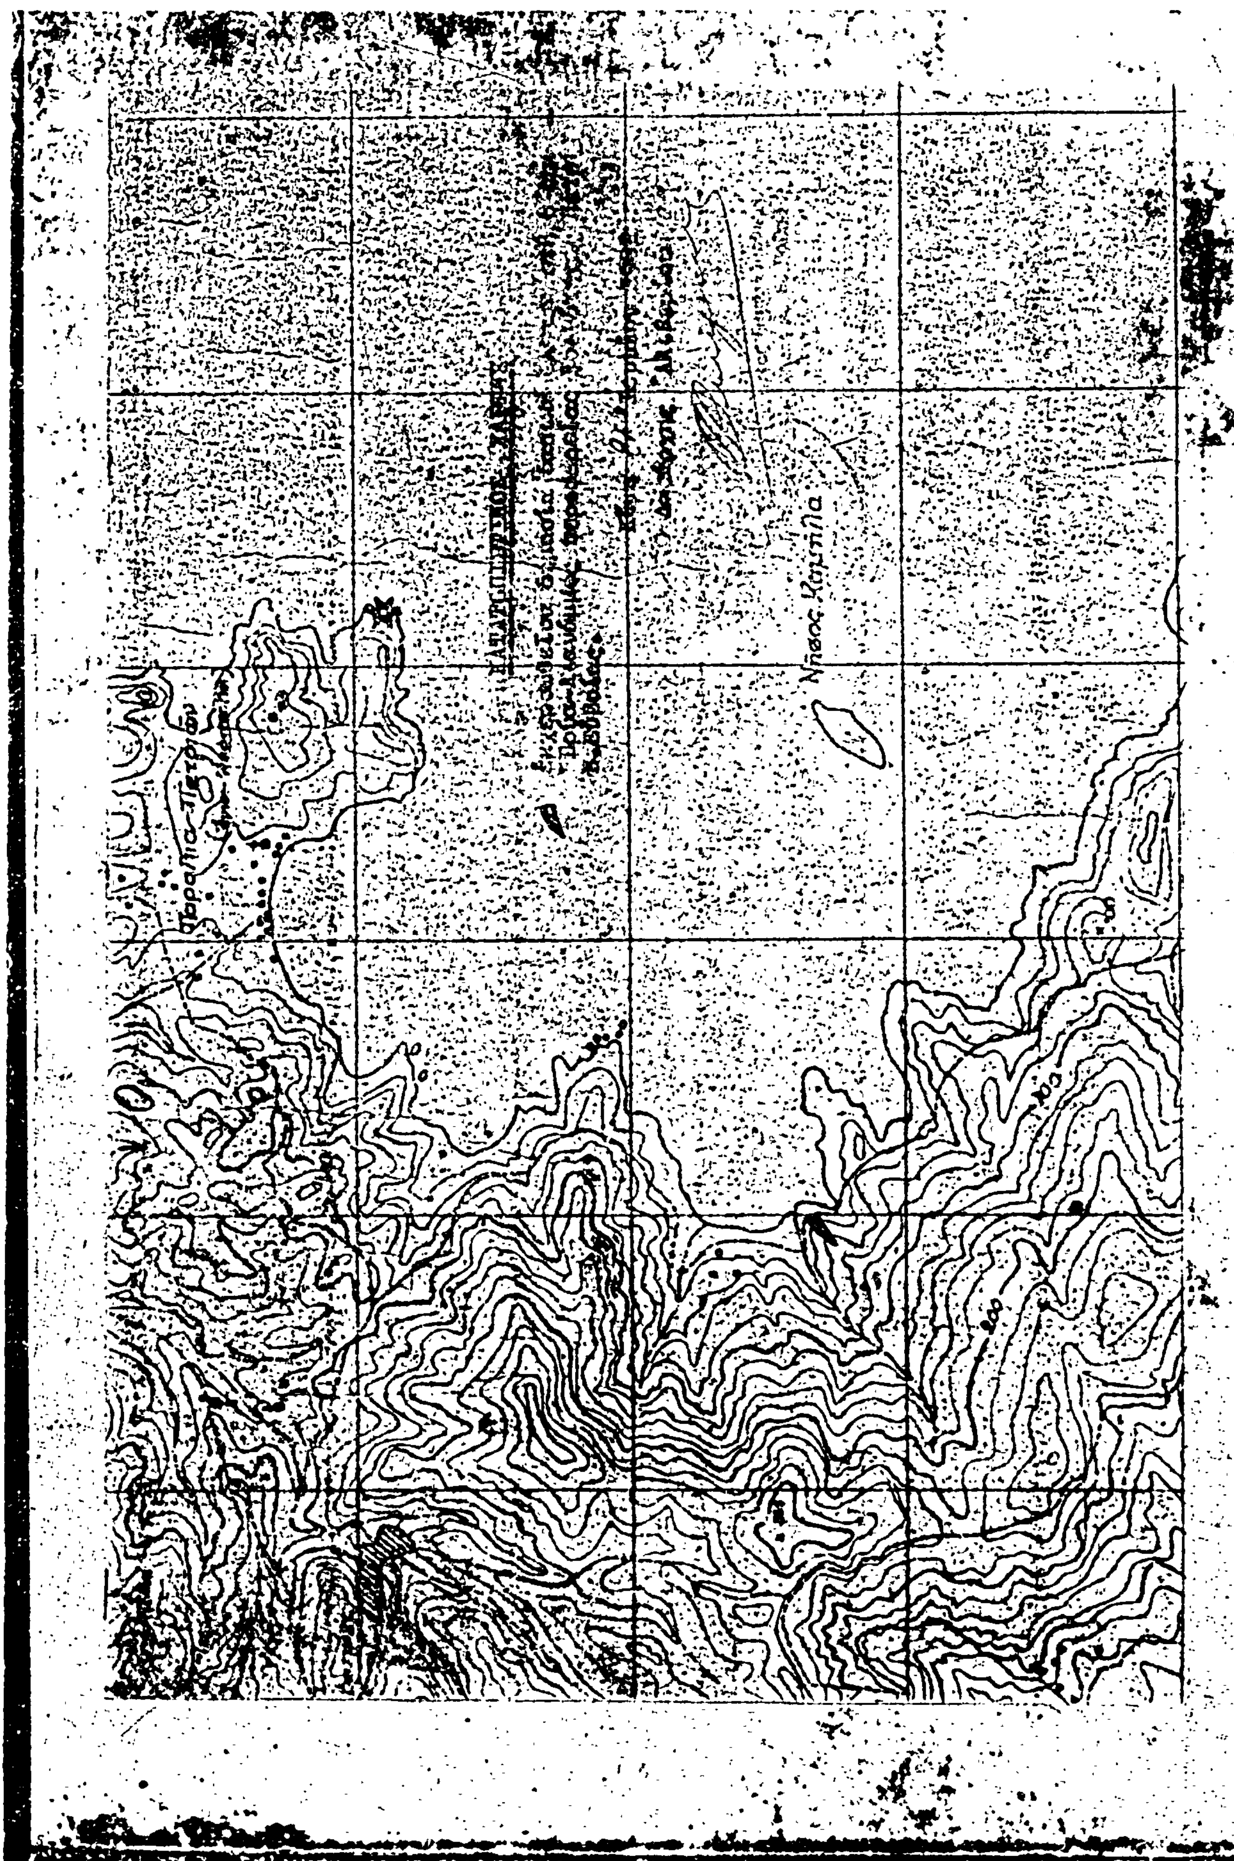
Νήσος Καμπίλα


ΣΧΕΔΙΑΓΡΑΜΜΑ

δημοσίας δασικής εκτάσεως στή θέση "Βρύσι - Διανέλιμος" περιφερείας Κοινότητος Πετριών, ή όποία έκχερσώθηκε από τούς α) Ιωάννη Κ. Μουρούζο κάτοικο Πετριών καί β) Αναστάσιο Ι. Μουρούζο κάτοικο Αθηνών.

Εμβαδό: 7,20 στρέμματα.

Στοιχεία εκτάσεως 1-2-3-4-5-6-7-8-9-10-11-12-13-14-1

ΚΛΙΜΑΞ : 1:1.000

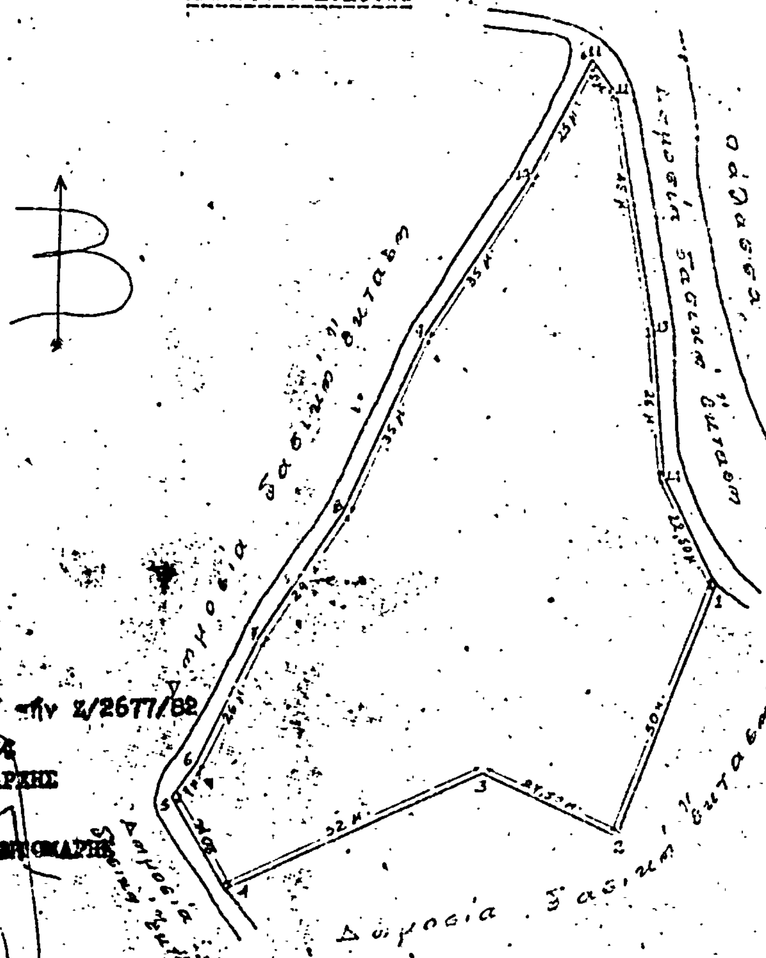

ΚΥΡΩΣΗ
Σύμφωνα μέ τήν 2/2677/82
απόφασή μας
Ο ΝΟΜΑΡΧΗΣ



ΕΥΤΥΧΗΣ ΚΟΝΤΟΜΑΡΗΣ

Αλιβέρι 15 Ιουνίου
Ο Συντάξας

Γιώργος Π. Δήμπρου
Τεχνολόγος Δασοπονίας

Θεωρήθηκε
21 Ιουνίου 1982
Ο Δασάρχης Αλιβερίου
Ελευθέριος Παπαλόπουλος
Δασολόγος με 5ο Βαθμό

Αριθ. 2105 (2)

Περὶ ἄρσεως ἀναδασώσεως στὴν περιοχὴ «Ζέρι» Συβότων Ν. Θεσπρωτίας.

Ο ΝΟΜΑΡΧΗΣ ΘΕΣΠΡΩΤΙΑΣ

Ἔχοντας ὑπόψη :

1. Τὶς περὶ διοικητικῆς ἀποκεντρώσεως διατάξεις :

2. Τὶς διατάξεις τοῦ ἄρθρου 44 παρ. 3 τοῦ Νόμου 998/79 «περὶ προστασίας τῶν δασῶν καὶ τῶν δασικῶν ἐν γένει ἐκτάσεων τῆς χώρας».

3. Τὴν διαταγὴ τοῦ Ὑπ. Γεωργίας ἀριθ. 160417/1180/8.7.1980 «περὶ ὁδηγιῶν γιὰ τὶς ἀναδασωτέες ἐκτάσεις».

4. Τὴν ἀπόφαση τοῦ Νομάρχη Θεσπρωτίας ἀριθ. 3195/2.9.81 «περὶ κηρύξεως ὡς ἀναδασωτέας ἐκτάσεως 520 στρεμ. στὴ θέση «Ζέρι» Κοινότητος Συβότων.

5. Τὴν ἀπὸ 30.6.81 ἔγγραφη εἰσήγηση τοῦ Δ/ντοῦ Δασῶν Θεσπρωτίας πρὸς ἄρση τῆς ἀναδασώσεως τῶν ὑπ' ἀριθ. 34, 37 ἕως 48, 52-55, 82, 83, 88, 127, 129 ἕως 142 καὶ 159 κληροτεμαχίων συνολικοῦ ἐμβαδοῦ 215 στρεμ., τὰ ὁποῖα εὑρίσκονται στὴ θέση «Ζέρι» περιφέρειας Κοινότητος Συβότων καὶ ὅπως αὐτὰ ἀπεικονίζονται στὸ συνημμένο τοπογραφικὸ διάγραμμα, ἀποφασίζουμε :

Αἰτοῦμε τὴν ἀναδάσωση τῆς ἐκτάσεως τῶν ὑπ' ἀριθ. 34, 37, ἕως 48, 52-55, 82, 83, 88, 127, 129 ἕως 142 καὶ 159 κληροτεμαχίων συνολικοῦ ἐμβαδοῦ 215 στρεμ. τὰ ὁποῖα συμπεριλαμβάνονται στὴν εὐρύτερη κηρυχθεῖσα ὡς ἀναδασωτέα ἔκταση, μὲ τὴν ἴδια τοπωνυμία, βάσει τῆς ἀποφάσεως τοῦ Νομάρχη Θεσπρωτίας 3195/2.9.81.

Ἡ ἄρση αὐτὴ τῆς ἀναδασώσεως γίνεται διότι ἡ ἔκταση τῶν κληροτεμαχίων ποὺ κηρύχθηκε ὡς ἀναδασωτέα δὲν ἔχει δασικὴ μορφή, ἀλλὰ εἶναι ἐλαιῶνες καὶ παλαιοὶ ἀγροὶ καὶ παράλληλα οἱ κληροῦχοι ἀποζοῦν ἀπὸ τὴν καλλιέργεια αὐτῶν ἐνῶ δὲν ὑπάρχει περίπτωση ἀναπτύξεως δάσους. Ἡ ἔκταση τῶν κληροτεμαχίων συνολικοῦ ἐμβαδοῦ 215 στρεμ. ἀπεικονίζεται στὸ συνημμένο διάγραμμα μὲ κλίμακα 1 : 5.000 τὸ ὁποῖο ἀποτελεῖ ἀναπόσπαστο μέρος τῆς ἀποφάσεως αὐτῆς.

Ἡ ἀπόφαση αὐτὴ νὰ δημοσιευθεῖ στὴν Ἐφημερίδα τῆς Κυβερνήσεως.

Ἡγουμενίτσα, 1 Ἰουλίου 1982

Ὁ Νομάρχης
Π. ΡΙΖΟΣ

ΤΟΠΟΓΡΑΦΙΚΟ ΔΙΑΓΡΑΜΜΑ

Στό όποίο φαίνεται ἡ ἔκταση καί μέ ἀριθμό 29.30,37.39.40–42, 52.53.54.55, 82, 83, 86, 127, 130–142 καί 159 ... τεμάχια ... γιά τά όποία αἴρεται τό ... ἀναδασώσεως..

Κλίμακα 1: 5000..

Απόσπασμα χάρτου ... φύλλου χάρτου ...

Κλίμακα 1: 50.000

ΥΠΟΜΝΗΜΑ

——— ὅρια ἀναδασωτέας ἐκτάσεως

- - - - - ὅρια ... ἀναδασώσεως..

Θεωρήθηκε

1982

Ο Νομάρχης

... Πέτρος ...

... 30-6-1982

... Δημήτριος ...

Ηλιούπολις 22.6-1982

Ο Συντάξας

Μιχ. ...

Αριθ. 151277 (3)

Κήρυξη ὡς ἀναδασωτέας ἐκτάσεως 30,007 στρεμμάτων, στὴ θέση «Βαθὺ Ρέμμα» τῆς Κοινότητος Κηπιῶν τοῦ Νομοῦ Καβάλας.

Ο ΝΟΜΑΡΧΗΣ ΚΑΒΑΛΑΣ

Ἔχοντας ὑπόψη :

1. Τὶς περὶ διοικητικῆς ἀποκεντρώσεως διατάξεις.

2. Τὶς διατάξεις τοῦ Ν. 998/1979 «περὶ προστασίας τῶν δασῶν καὶ τῶν δασικῶν ἐν γένει ἐκτάσεων τῆς Χώρας» καὶ συγκεκριμένα : α) τοῦ ἄρθρου 41 παρ. 1, β) τοῦ ἄρθρου 38 παρ. 2 καὶ 3, γ) τοῦ ἄρθρου 75 παρ. 1 καὶ 2.

3. Τὶς διαταγὲς τοῦ Ὑπουργείου Γεωργίας : α) 160417/1180/8.7.80, β) 182447/3049/24.9.80, γ) 215696/1451/9.5.1977, δ) 217606/1610/13.6.1977.

4. Τὴν 247298/10.5.82 πρόταση τοῦ Δασαρχείου Καβάλας καὶ τὸ Γ. 125357/7.4.82 ἔγγραφο τῆς Δ/νσεως Γεωργίας Ν. Καβάλας, περὶ κηρύξεως ἀναδασωτέας, τῆς ἀναφερομένης στὸ θέμα ἐκτάσεως.

5. Τὴν 10/8.12.81 γνωμοδότηση τοῦ Νομαρχιακοῦ Συμβουλίου Δασῶν.

6. Τὸ ἄρθρο 117 παρ. 3 τοῦ Συντάγματος, ἀποφασίζουμε :

Κηρύσσουμε ἀναδασωτέα, μὲ σκοπὸ τὴ διατήρηση τοῦ χαρακτῆρος τοῦ δάσους καὶ τῆς δασ. ἐκτάσεως ὥστε νὰ ἀποκλεισθεῖ ἡ διάθεσή της γιὰ ἄλλο προορισμὸ τὴν κοινόχρ. δασικὴ ἔκταση τῶν τριάκοντα στρεμ. καὶ ἑπτὰ τ.μ. (30,007) στρεμμάτων ποὺ βρίσκεται στὴ θέση «Βαθὺ Ρέμμα» Συνοικισμοῦ Χορτοκοπίου τῆς Κοινότητος Κηπιῶν καὶ προσδιορίζεται ἀπὸ τὰ στοιχεῖα Α, Β, Γ, Δ, Ε, Ζ, Α, ὅπως φαίνονται στὸ συνημμένο διάγραμμα, τὸ ὁποῖο ἀποτελεῖ ἀναπόσπαστο μέρος τῆς ἀποφάσεως αὐτῆς καὶ ἔχει ὅρια :

Ἀνατολικά : Κοινόχρηστη ἔκταση.

Δυτικά : Κοινόχρηστη ἔκταση.

Βόρεια : Κοινόχρηστη ἔκταση.

Νότια : Κοινόχρηστη ἔκταση.

Ἡ ἀπόφαση αὐτὴ νὰ δημοσιευθεῖ στὴν Ἐφημερίδα τῆς Κυβερνήσεως.

Καβάλα, 15 Ἰουλίου 1982

Ὁ Νομάρχης
Κ. ΜΑΜΕΛΗΣ

ΤΟΠΟΓΡΑΦΙΚΟ ΔΙΑΓΡΑΜΜΑ

ΚΟΙΝΟΧΡΗΣΤΗΣ ΔΑΣΙΚΗΣ ΕΚΤΑΣΕΩΣ 30.007 ΣΤΡΕΜ.
ΣΤΗ ΘΕΣΗ ΒΑΘΥ-ΡΕΜΑ, ΣΥΣ/ΣΜΟΥ ΧΟΡΤΟΚΟΠΙΟΥ
ΚΟΙΝΟΤΗΤΑΣ ΚΗΠΙΩΝ Ν. ΚΑΒΑΛΑΣ


Γιά τήν όποία τό Νομαρχιακό Συμβούλιο Δασών κατά τήν συνεδρίαση τής 8-12-1981 γνωμοδότησε νά κηρυχθεί άναδασωτέα.

Ανήκει στην 11277/82 απόφαση του Νομάρχου Καβάλας

ΚΛΙΜΑΚΑ 1:5.000

Α Β Γ Δ Ε Ζ



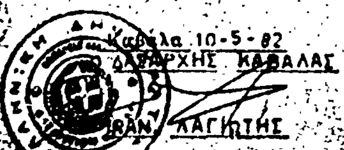



ΠΟΛΕΟΔΟΜΙΑ

ΑΠΟΦΑΣΕΙΣ

Αριθ. Γ45743/2518 (4)

Τροποποίηση του ρυμοτομικού σχεδίου Αθηνών

Ο ΥΠΟΥΡΓΟΣ ΧΩΡΟΤΑΞΙΑΣ, ΟΙΚΙΣΜΟΥ ΚΑΙ ΠΕΡΙΒΑΛΛΟΝΤΟΣ

Έχοντας υπόψη:

1. Τις διατάξεις του Ν. Δ/τος της 17 Ιουλίου 1923 «περί σχεδίων πόλεων κλπ.», όπως μεταγενέστερα τροποποιήθηκαν κα συμπληρώθηκαν και ειδικότερα τα άρθρα 3, 29 και 70.

2. Το με αριθ. 842/80 Π. Δ/γμα «περί απλουστεύσεως της διαδικασίας κατά την έκδοσιν διοικητικών τινων πράξεων ατομικού χαρακτήρος επί αντικειμένων αρμοδιότητας Υπουργού Χωροταξίας, Οικισμού και Περιβάλλοντος» (ΦΕΚ 208/Α).

3. Τις διατάξεις της παρ. 2 του άρθρου 4 του Νόμου 622/77 «περί εισπράξεως υπό του Δημοσίου Ταμείου των δια την έκδοσιν οικοδομικών αδειών καταβαλλομένων φόρων κλπ.» (ΦΕΚ 171/Α').

4. Τις διατάξεις του Ν. 947/1979 «περί οικιστικών περιοχών (ΦΕΚ 169/Α) και ειδικότερα το άρθρο 62 (παρ. 1).

5. Τις διατάξεις του Ν. 1032/1980 «περί συστάσεως Υπουργείου Χωροταξίας, Οικισμού και Περιβάλλοντος» (ΦΕΚ 57/Α) και ειδικότερα τα άρθρα 2, 3 και 7.

6. Τις υπ' αριθ. 541/1979, 931/1979 και 805/1981 πράξεις του Δημοτικού Συμβουλίου Αθηναίων.

7. Την υπ' αριθ. 107/1982 γνωμοδότηση του Συμβουλίου Χωροταξίας, Οικισμού και Περιβάλλοντος, αποφασίζουμε:


Α. Εγκρίνεται η τροποποίηση του ρυμοτομικού σχεδίου Αθηνών α) στο χώρο που περικλείεται από τις οδούς Πυθέου, Αγκύλης, Βουλιαγμένης και Λίντου (Ζεύξιδος) που προβλέπεται από το εγκριμένο σχέδιο γι' ανέγερση Σχολείου. Δημοτικών κτιρίων, οικοδομησίμου χώρου και οδού, καθώς και ο αποχαρακτηρισμός του χώρου των Δημοτικών κτιρίων, β) ο περιορισμός του χώρου προς ανέγερση σχολείου στα υπό στοιχεία Α—Β—Γ—Δ—Α και Ε—Ζ—Η—Θ—Ι—Κ—Ε του τμήματος του παραπάνω περιγραφομένου χώρου, γ) ο χαρακτηρισμός του υπολοίπου χώρου, τμήματος της οδού Βουλιαγμένης καθώς και τμήματος οικοδομικού τετραγώνου ως χώρου κοινοχρήστου πρασίνου, παιδικής χαράς και αθλοπαιδιών, όπως οι παραπάνω ρυθμίσεις φαίνονται στα σχετικά τέσσερα (4) πρωτότυπα διαγράμματα σε κλίμακα 1:500, που θεωρήθηκαν από τον Προϊστάμενο της Διευθύνσεως Πολεοδομικών Εφαρμογών με την υπ' αριθ. Γ45743/1982 πράξη του και που αντίτυπά τους δημοσιεύονται συνοπτικά με την παρούσα απόφαση.


Β. Η ισχύς της αποφάσεως αυτής αρχίζει από την δημοσίευσή της στην Εφημερίδα της Κυβερνήσεως.

Αθήνα, 21 Οκτωβρίου 1982


Ο ΥΠΟΥΡΓΟΣ

ΑΝΤΩΝΙΟΣ ΤΡΙΤΣΗΣ

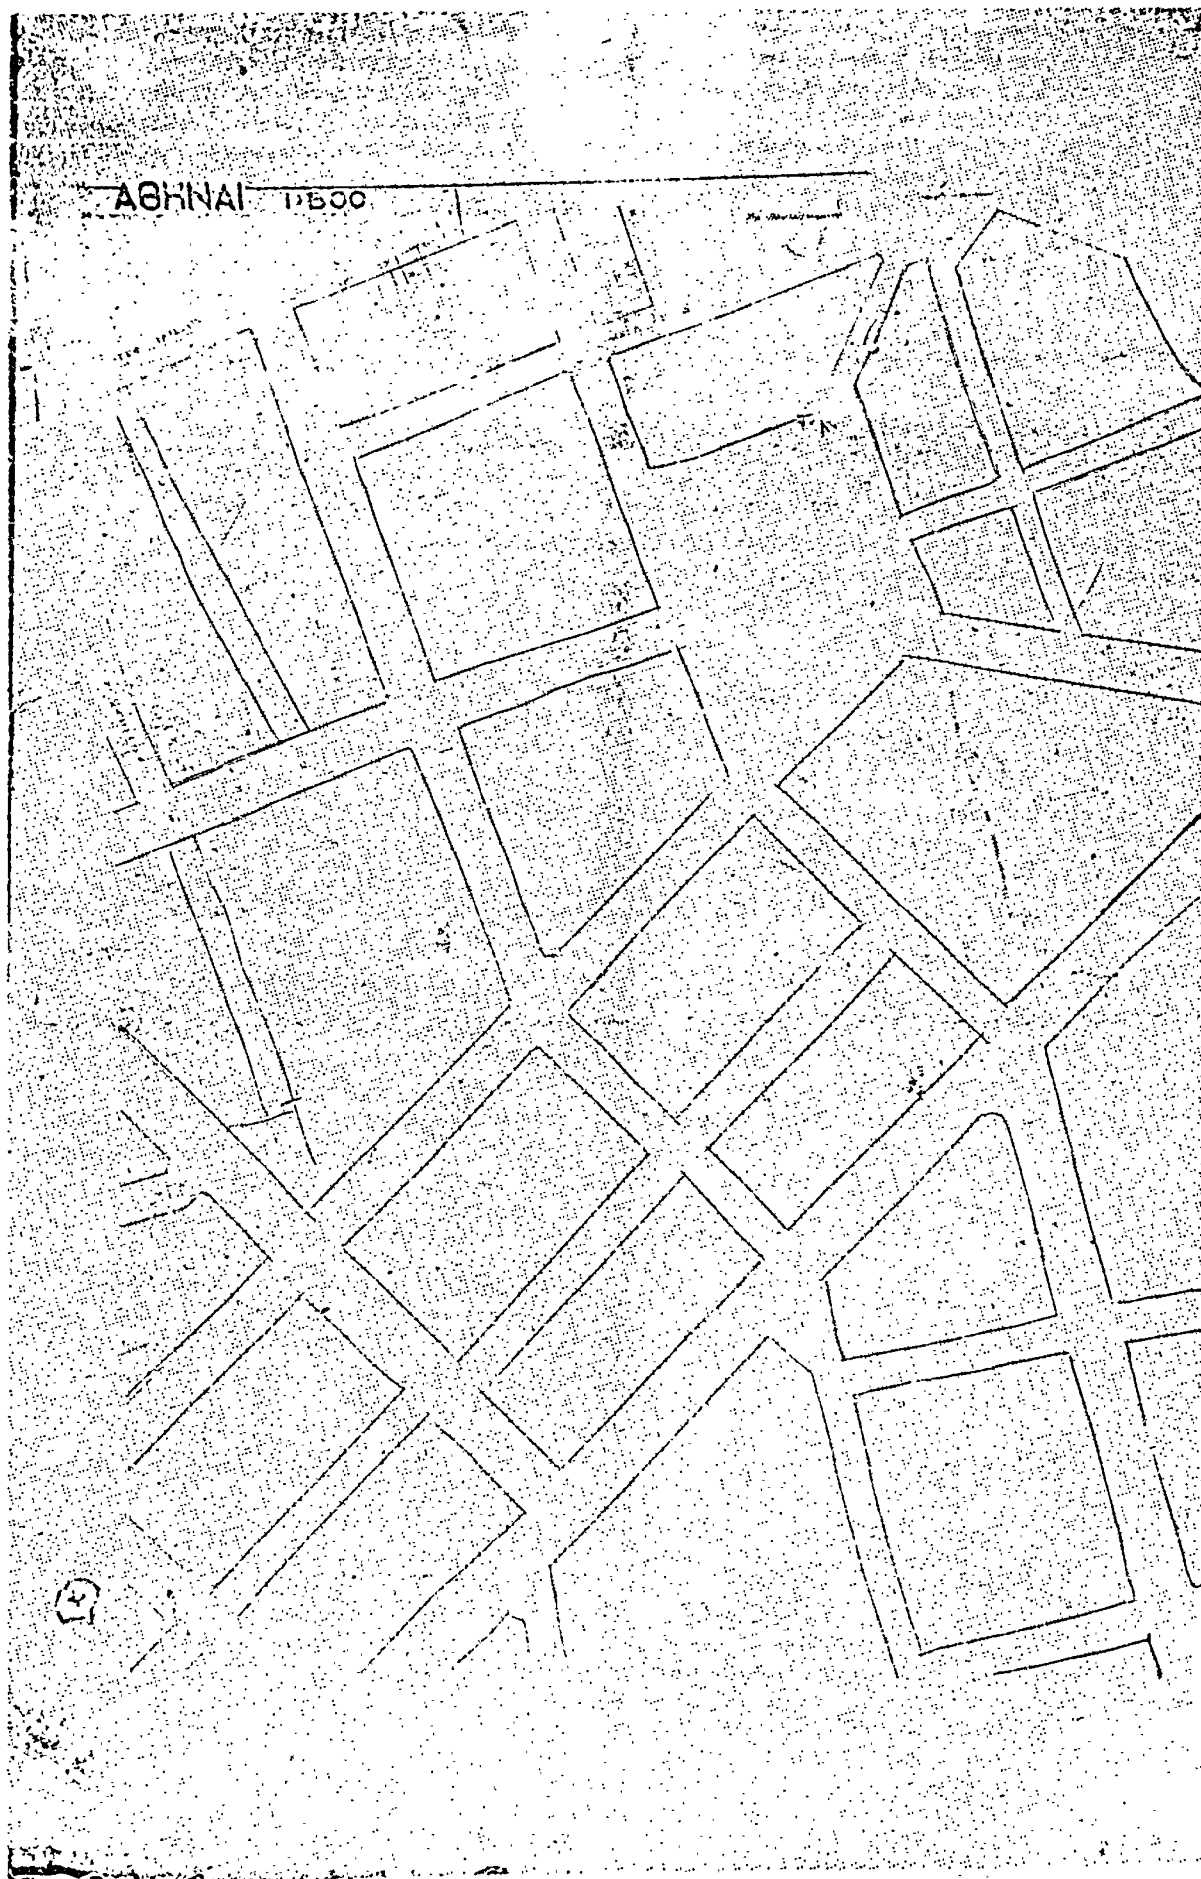
ΑΘΗΝΑΙ 1:500

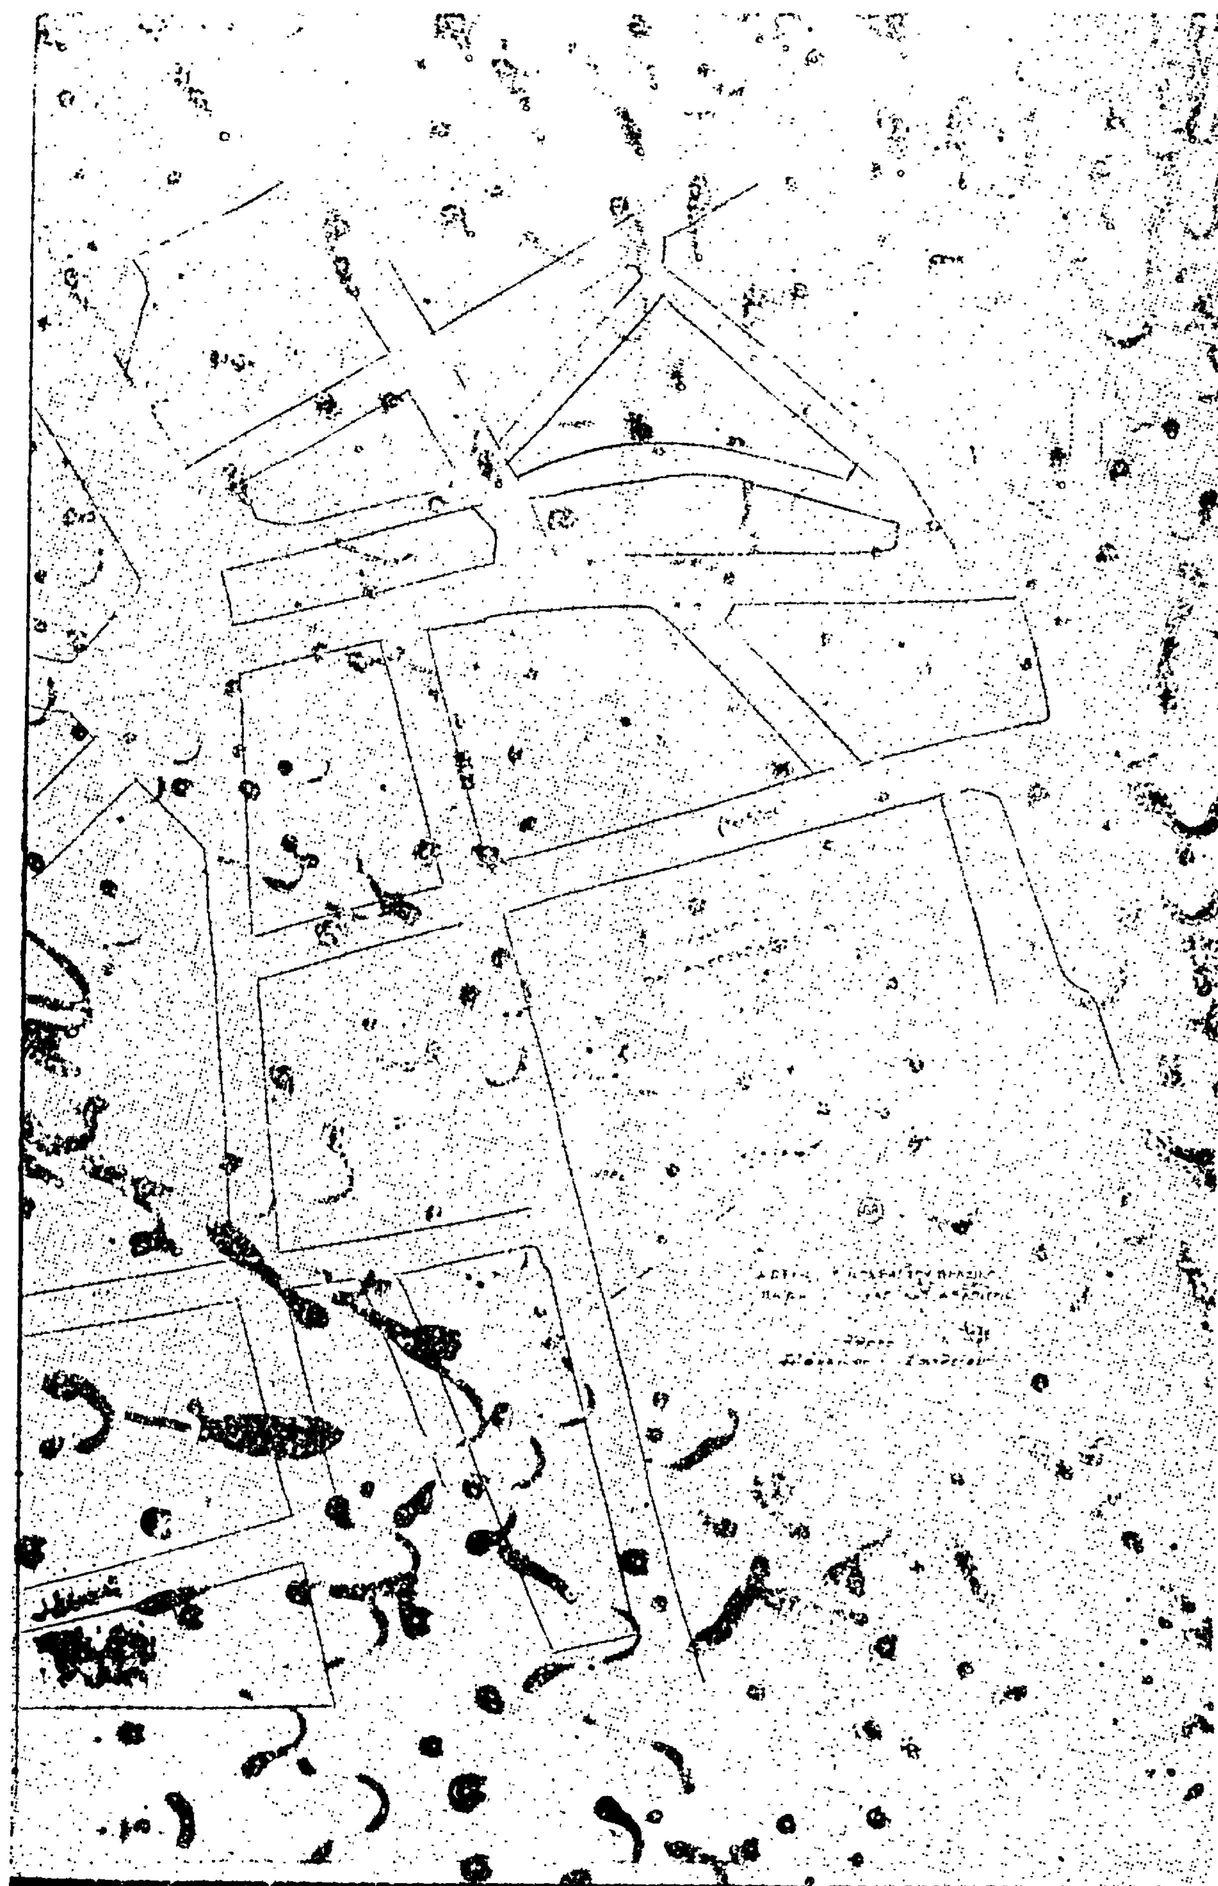




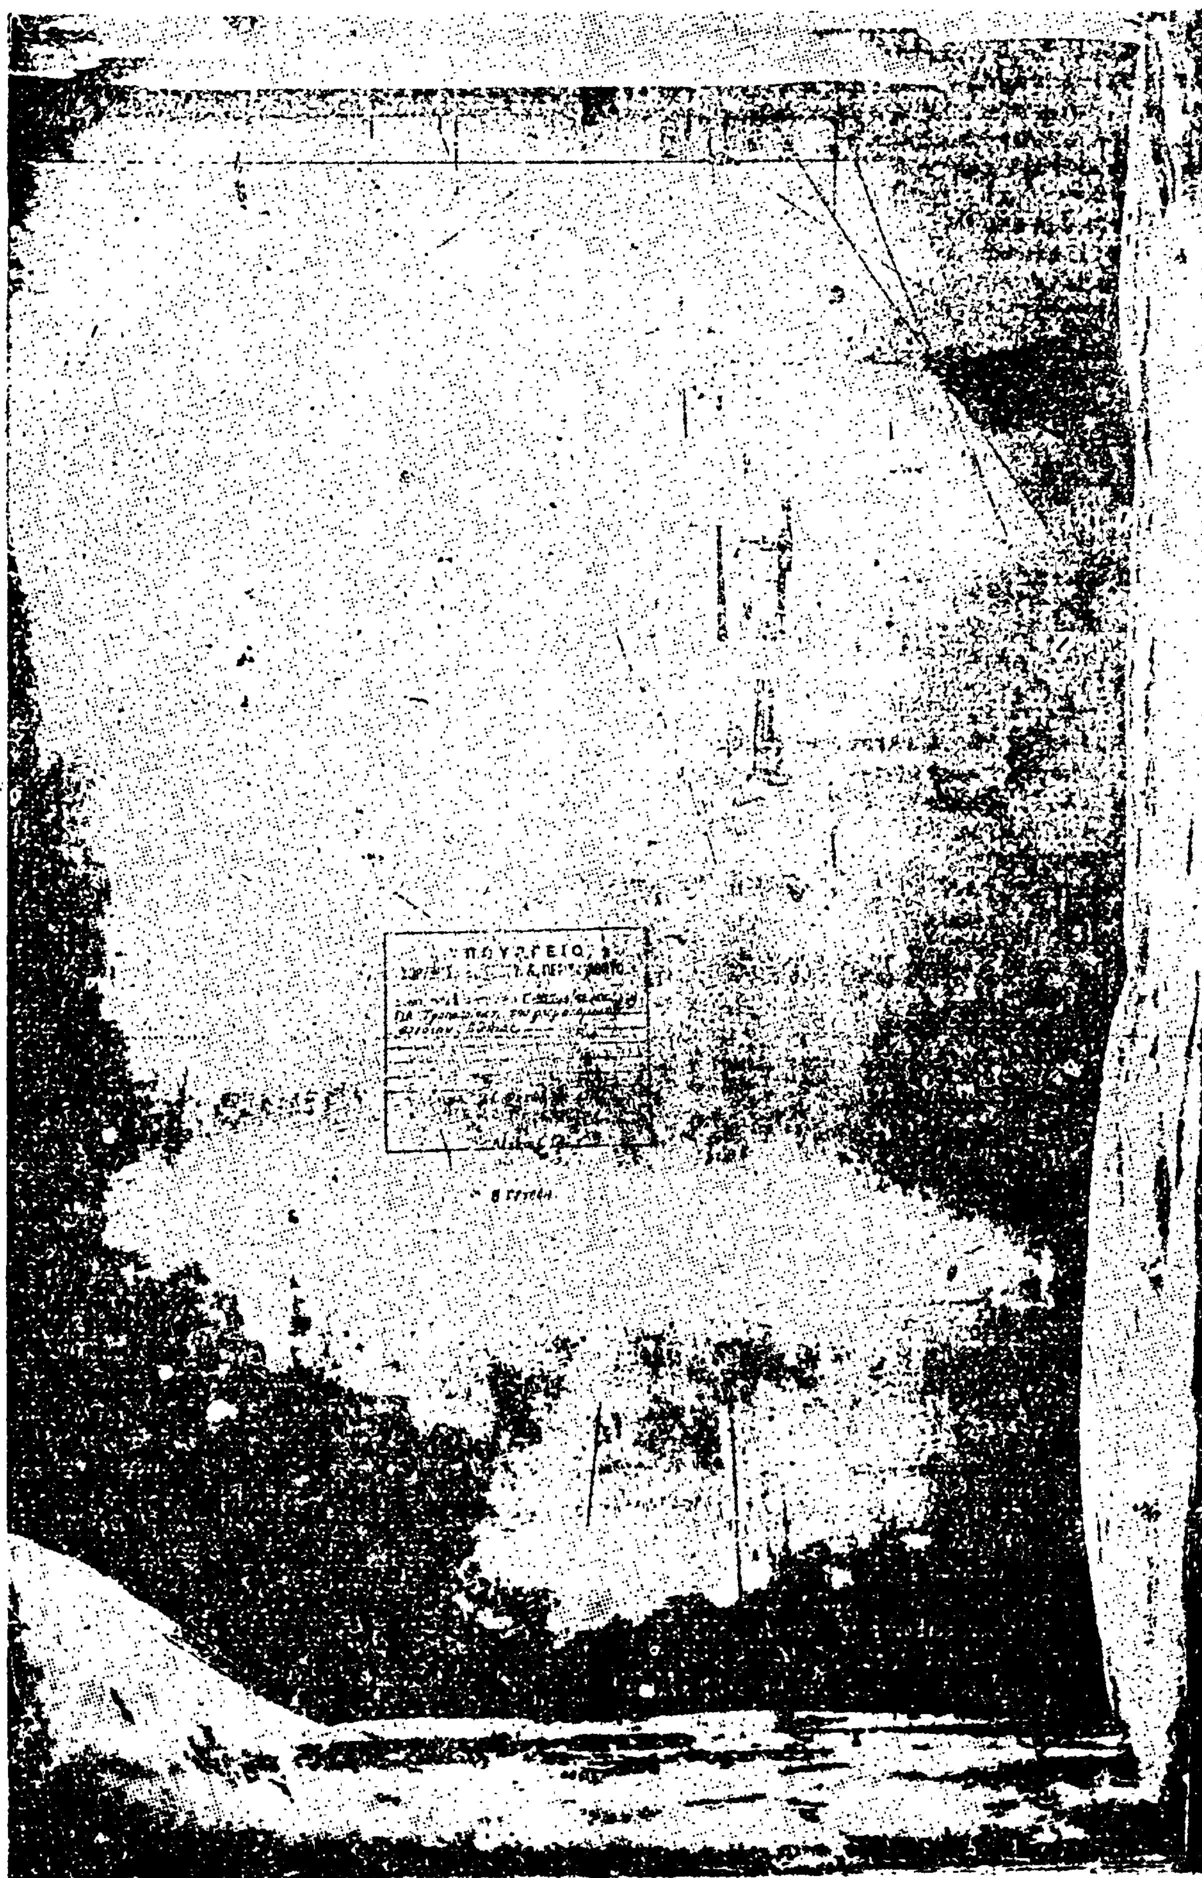


1:500



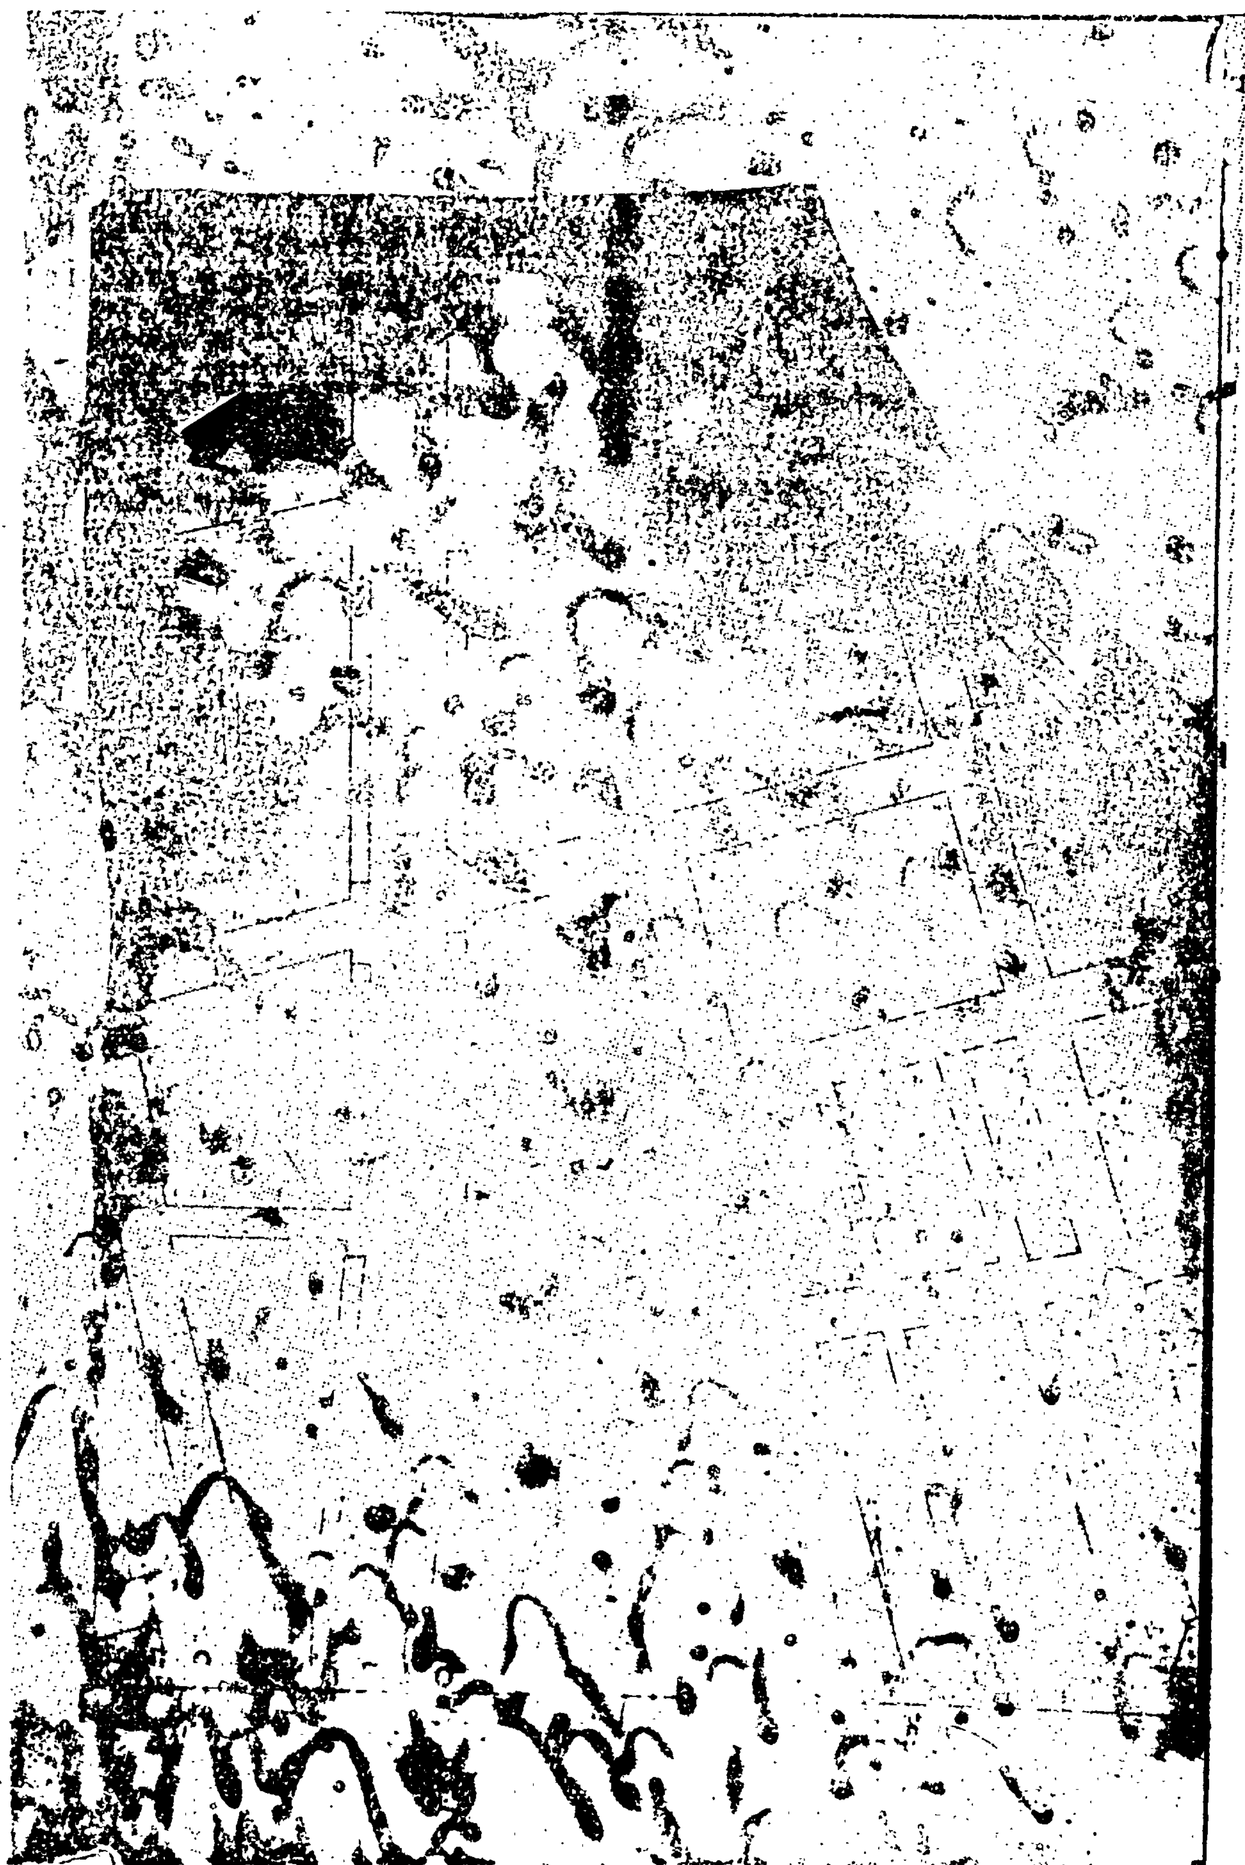



ΑΠΟ ΤΟ ΕΘΝΙΚΟ ΤΥΠΟΓΡΑΦΕΙΟ